


ÚZEMNÍ PLÁN ŽELEČ

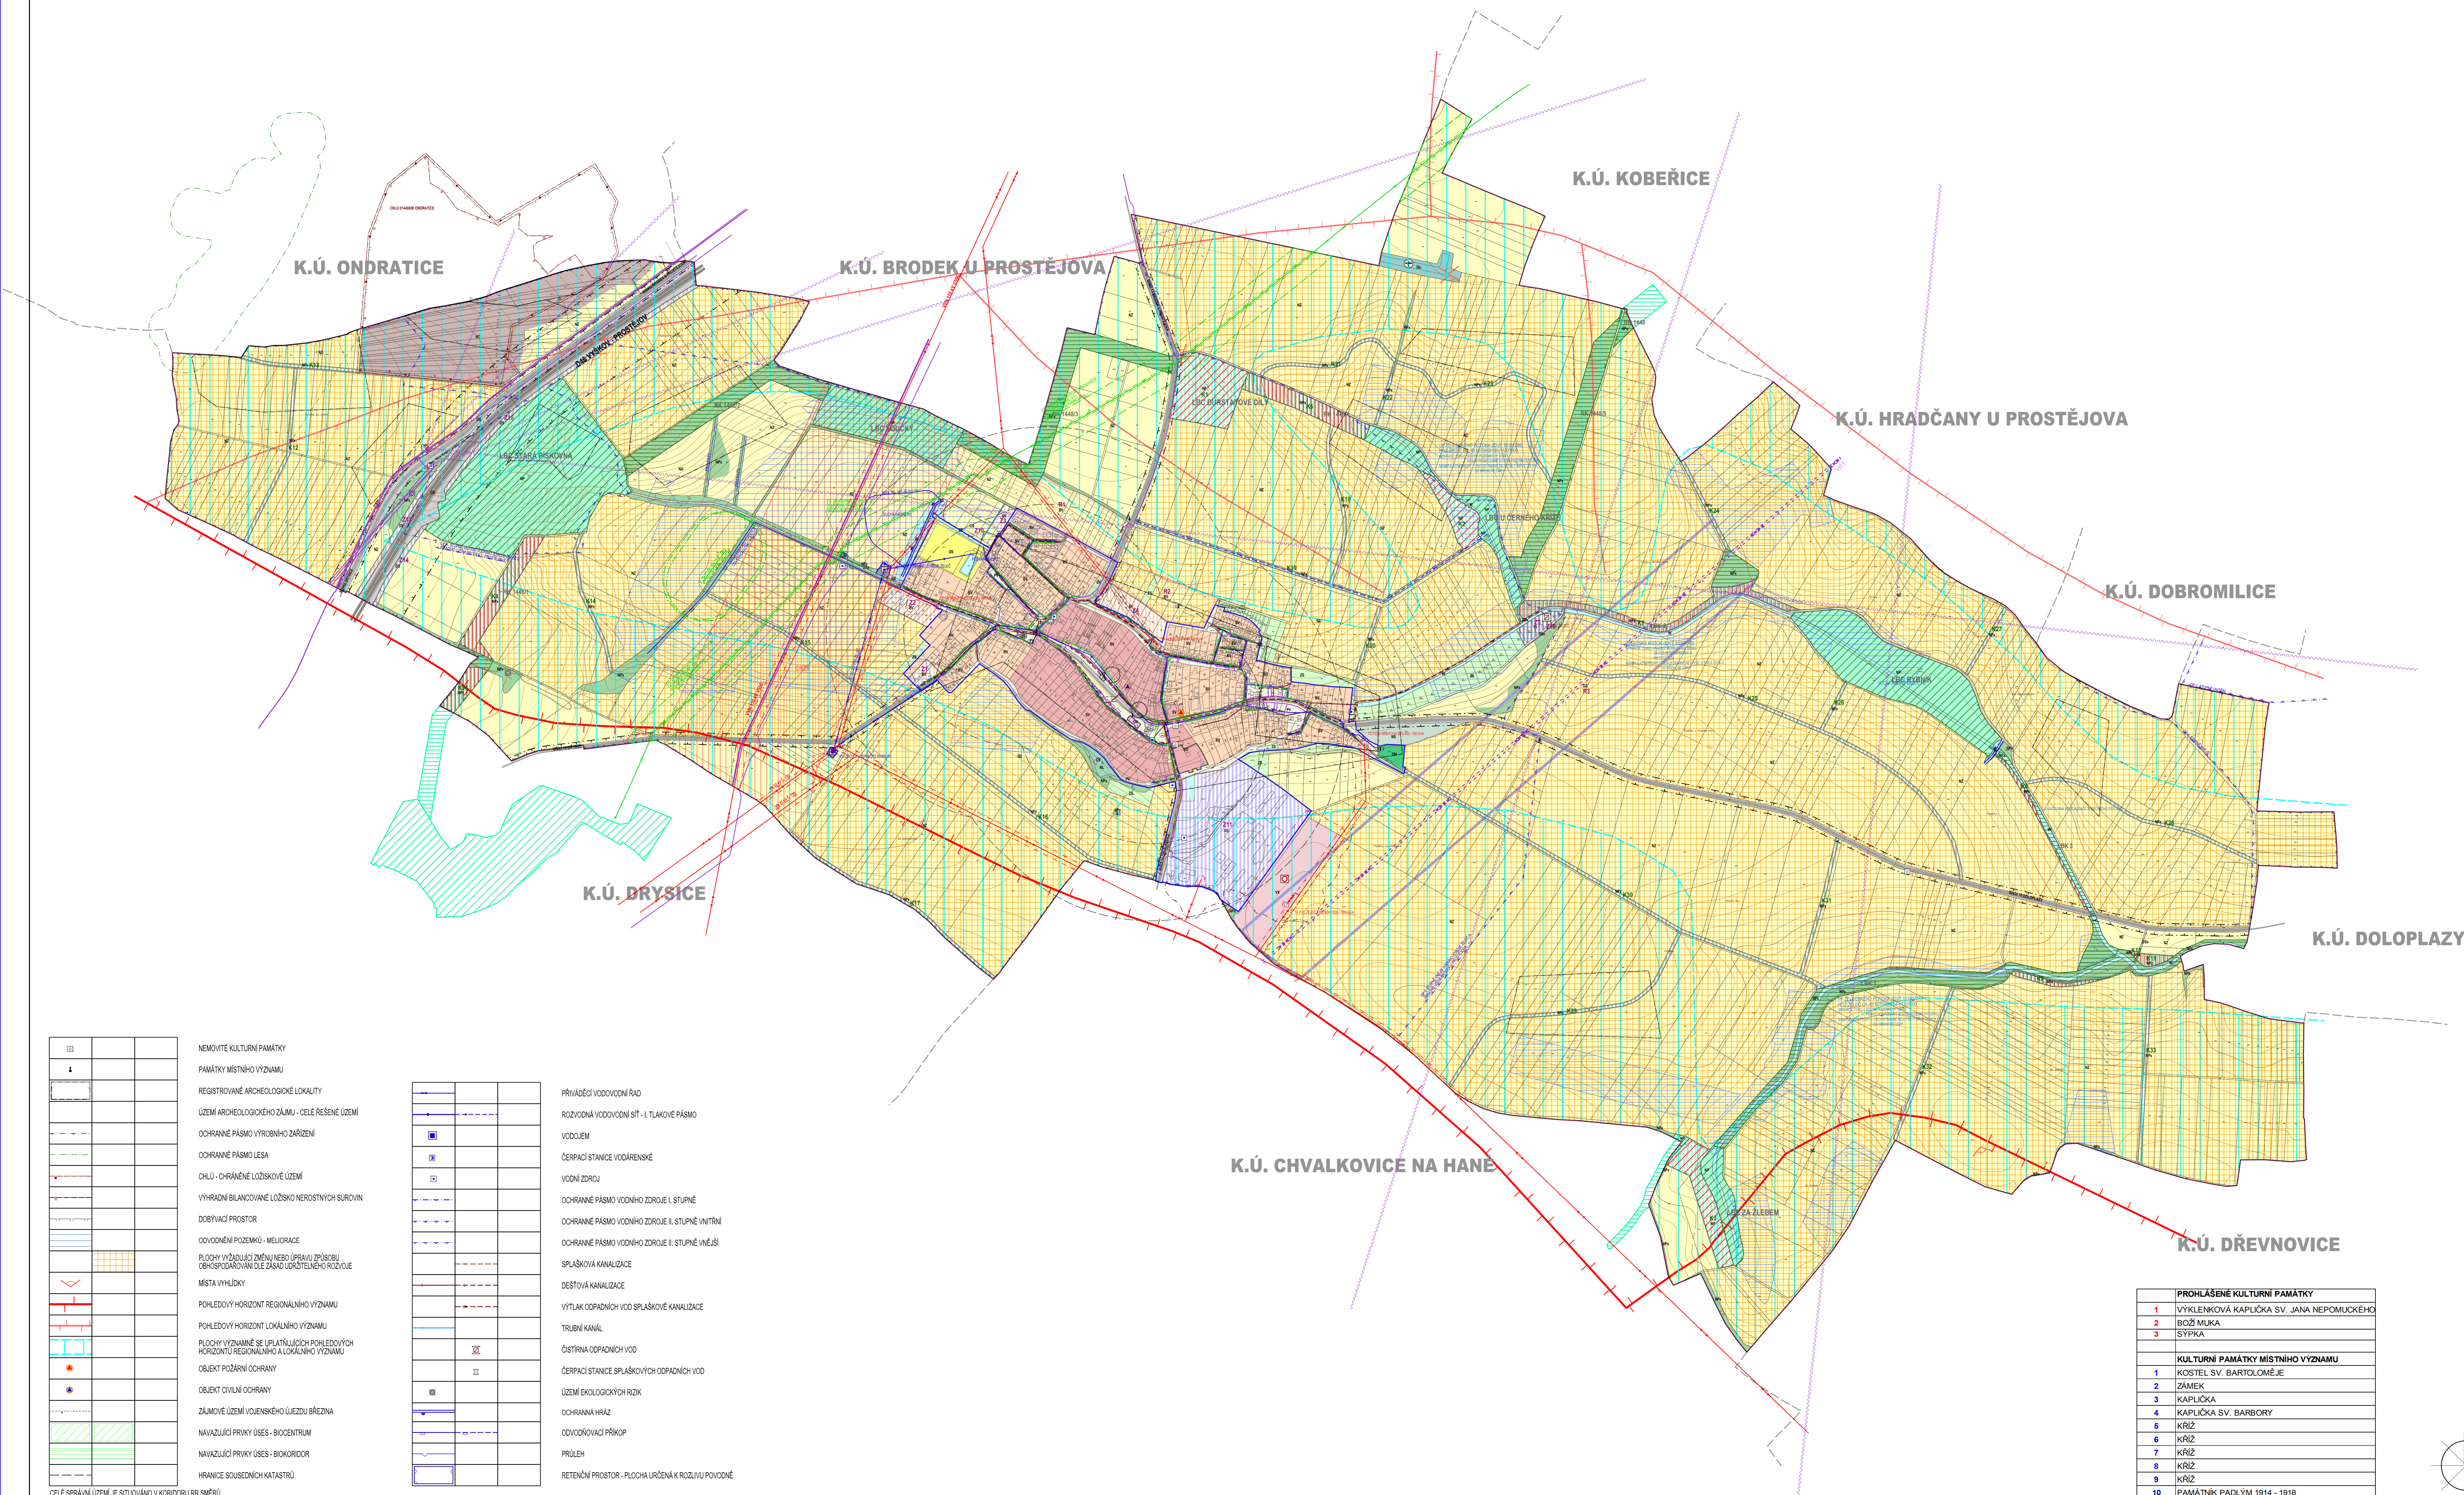

STABILIZOVANÉ PLOCHY	NAVRHOVÉ PLOCHY	PLOCHY ÚZEMNÍCH REZERV
	Z1	
	K1	
		R1

BV	BV	BV	PLOCHY BYDLENÍ V RODINNÝCH DOMĚCH - VENKOVSKÉ
OV			PLOCHY OBČANSKÉHO VYBAVENÍ - VEŘEJNÁ INFRASTRUKTURA
OS	OS		PLOCHY OBČANSKÉHO VYBAVENÍ - TĚLOVÝCHOVA A ŠPORT
OM			PLOCHY OBČANSKÉHO VYBAVENÍ - HRBITOVY
PV			PLOCHY VEŘEJNÝCH PROSTRANSTVÍ
SV			PLOCHY SMÍŠENÉ OBYTNÉ - VENKOVSKÉ
DS	DŠ		PLOCHY DOPRAVNÍ INFRASTRUKTURY - SMLOŤNÍ DOPRAVA
DSx	DSx	DZ	PLOCHY DOPRAVNÍ INFRASTRUKTURY - ÚČELOVÁ DOPRAVA
DL			PLOCHY DOPRAVNÍ INFRASTRUKTURY - ŽELEŽNÍČNÍ DOPRAVA
TI	TI		PLOCHY DOPRAVNÍ INFRASTRUKTURY - LETECKÁ DOPRAVA
	TIx		PLOCHY TECHNICKÉ INFRASTRUKTURY - INŽENÝRSKÉ SÍTĚ
	VS		VÝROBY VEŠKÝCH VÝROBKŮ VÝROBY - PROSTĚJOVSKÁ PŘESTAVBA NA DVOUETÁŽEVÉ VEDENÍ
VX			PLOCHY SMÍŠENÉ VÝROBNÍ
W			PLOCHY VÝROBY A SKLADOVÁNÍ SE SPECIFICKÝMI VÝLČITMI
ZV			PLOCHY VOVNÍ A VODOCHOPIDARSKÉ
ZS			PLOCHY VEŘEJNÝCH PROSTRANSTVÍ - VEŘEJNÁ ZELEŇ
ZP			PLOCHY SOUKROMÉ VYHRÁZENÉ ZELENE
NL			PLOCHY ZELENÉ PŘÍRODNÍHO CHARAKTERU
NP	NP		PLOCHY LESNÍ
NPx	NPx		PLOCHY PŘÍRODNÍ
NZ			PLOCHY PŘÍRODNÍ - KRAJINNÁ ZELEŇ
NS			PLOCHY ZEMĚDĚLSKÉ
NT			PLOCHY SMÍŠENÉ NEZASTAVĚNÉHO ÚZEMÍ
			PLOCHY TĚŽBY NEROSTŮ - NEZASTAVITELNÉ

ÚZEMNÍ SYSTÉM EKOLOGICKÉ STABILITY	LOKÁLNÍ BIOCENTRUM
	REGIONÁLNÍ BIOKORIDOR
	LOKÁLNÍ BIOKORIDOR

	DÁLNIČE
	SILNIČNÍ TRÝDY
	MÍSTNÍ KOMUNIKACE
	ÚČELOVÉ KOMUNIKACE
	ŽELEZNICE
	CHODNÍKY, PĚŠÍ PROPOJENÍ
	GARAŽE
	PARKOVIŠTĚ
	POLNÍ LETIŠTĚ
	ZASTÁVKY HROMADNÉ PŘEPRAVY OSOB
	DOCHÁZKOVÉ (VÝKLENKOVÉ) ZASTÁVKY HROMADNÉ DOPRAVY
	OCHRANNÉ PÁSMO DÁLNIČE A SILNIČNÍ TRÝDY
	OCHRANNÉ PÁSMO LETIŠTĚ OSTATNÍ
	ELEKTRICKÉ VEDĚNÍ VN 110 kV
	ELEKTRICKÉ VEDĚNÍ VN 22 kV
	ELEKTRICKÉ VEDĚNÍ VN 22 kV - NÁVRH NA DRUŽENÍ
	KABEL ELEKTRICKÉHO VEDĚNÍ VN 22 kV
	ELEKTRICKÁ STANICE (TRAFOSTANICE)
	VÝROBA ELEKTRICKÉ ENERGIE
	OCHRANNÉ PÁSMO ELEKTRICKÉHO VEDĚNÍ A ZÁŘENÍ PRO VÝROBU ELEKTRICKÉ ENERGIE
	VTL PLYNOVOD
	STL PLYNOVOD
	REGULAČNÍ STANICE PLYNU VTL / STL
	STANICE KATODOVÉ OCHRANY VTL PLYNOVODU
	KATODOVÁ OCHRANA VTL PLYNOVODU
	OCHRANNÉ PÁSMO VTL PLYNOVODU
	BEZPEČNOSTNÍ PÁSMO VTL PLYNOVODU
	OCHRANNÉ PÁSMO KATODOVÉ OCHRANY VTL PLYNOVODU
	RR TRASA
	TELEKOMUNIKAČNÍ SÍŤ
	ZÁKLADOVÁ STANICE

	NEMOVITÉ KULTURNÍ PAMÁTKY
	PAMÁTKY MÍSTNÍHO VÝZNAMU
	REGISTROVANÉ ARCHEOLOGICKÉ LOKALITY
	ÚZEMÍ ARCHEOLOGICKÉHO ZÁJMU - CÍLE ŘEŠENÉ ÚZEMÍ
	OCHRANNÉ PÁSMO VÝROBNÍHO ZAŘÍZENÍ
	OCHRANNÉ PÁSMO LESA
	OHLO - OCHRÁNĚNÉ LOŽISKOVÉ ÚZEMÍ
	VYHRADNĚNÉ BILANCOVANÉ LOŽISKO NEROSTNÝCH SUROVIN
	DOBÝVACÍ PROSTOR
	ODVOVNĚNÍ POZEMKŮ - MELIORACE
	PLOCHY VYZNÁMÉ SE SPRAVOVACÍ ÚPRAVOU ŽPUSOBŮ OBHOSPODŘOVÁNÍ DLE ZÁSOB ÚZEMNÍHO ROZVOJE
	MÍSTNÍ VÝHLÍDKY
	POHLEDVÝ HORIZONT REGIONÁLNÍHO VÝZNAMU
	POHLEDVÝ HORIZONT LOKÁLNÍHO VÝZNAMU
	PLOCHY VYZNÁMÉ SE SPRAVOVACÍ ÚPRAVOU ŽPUSOBŮ OBHOSPODŘOVÁNÍ DLE ZÁSOB ÚZEMNÍHO ROZVOJE
	OBJEKTY POŽÁRNÍ OCHRANY
	OBJEKTY OHLNÍ OCHRANY
	ZÁJMOVÉ ÚZEMÍ VOJENSKÉHO ÚJEZDU BŘEZINA
	NAVAZUJÍCÍ PRVKY ÚSES - BIOCENTRUM
	NAVAZUJÍCÍ PRVKY ÚSES - BIOKORIDOR
	HORIZONTNÍ ÚZEMNÍ OCHRANA
	HRANICE SOUSEDNÍCH KATASTRŮ

	PŘÍVADEČNÍ VODOVODNÍ ŘÁD
	ROZVODNÁ VODOVODNÍ SÍŤ - I. TLAČOVÉ PÁSMO
	VODOJEM
	ČERPAČI STANICE VODÁRENSKÉ
	VODNÍ ZDROJ
	OCHRANNÉ PÁSMO VODNÍHO ZDROJE I. STUPNĚ
	OCHRANNÉ PÁSMO VODNÍHO ZDROJE II. STUPNĚ VNITŘNÍ
	OCHRANNÉ PÁSMO VODNÍHO ZDROJE II. STUPNĚ VNĚJŠÍ
	SPRAŠKOVÁ KANALIZACE
	DEŠŤOVÁ KANALIZACE
	VÝTLAK ODPADNÍCH VOD SPRAŠKOVÉ KANALIZACE
	TRUBENÍ KANÁL
	ČIŠTIRNA ODPADNÍCH VOD
	ČERPAČI STANICE SPRAŠKOVÝCH ODPADNÍCH VOD
	ÚZEMÍ EKOLOGICKÝCH RIZIK
	OCHRANNÁ HRÁZ
	ODVOVNĚVACÍ PŘÍKOP
	PŘÍLEH
	RETENČNÍ PROSTOR - PLOCHA URČENÁ K ROZLIU V POVODNĚ

PROHLÁŠENÉ KULTURNÍ PAMÁTKY	
1	VÝKLENKOVÁ KAPLÍČKA SV. JANA NEPOMUCKÉHO
2	BÍDŮŠ MUKKA
3	SYRKA
KULTURNÍ PAMÁTKY MÍSTNÍHO VÝZNAMU	
1	KOSTEL SV. BARTOLOMĚJE
2	ZÁMEK
3	KAPLÍČKA
4	KAPLÍČKA SV. BARBORY
5	KRÍŽ
6	KRÍŽ
7	KRÍŽ
8	KRÍŽ
9	KRÍŽ
10	PAMÁTNÍK PADLÝM 1914 - 1918

PŘÍLOHA Č. 4 K OPATŘENÍ OBCNÍ POKRYVY Č. 10222
 Ing. arch. Vladimír Dujka, Kamenná 3858, Zlín 760 01
 ÚZEMNÍ PLÁN ŽELEČ
 B.2.2